


Adozione	Consiglio Comunale Delibera	n°	del
Approvazione	Consiglio Comunale Delibera	n°	del
Pubblicazione	B.U.R.L.	n°	del


STUDIO DI ARCHITETTURA  
ARCHITETTO MARIO CORTINOVIS ARCHITETTO MARCO LAMERI  
24022 Alzano Lombardo via Gerolamo Acerbis 14 tel. 0354123166 fax 0354720463 e-mail info @ cortinovis-lameri.com  
CON ARCHITETTO DARIO FRIGOLI  
Consulenti specialisti:  
GEA S.n.c. Geologia, ecologia e agricoltura, di Sergio Ghilardi & C.  
Studio\_Architettura\_Paesaggio architetto paesaggista Luigino Pirola

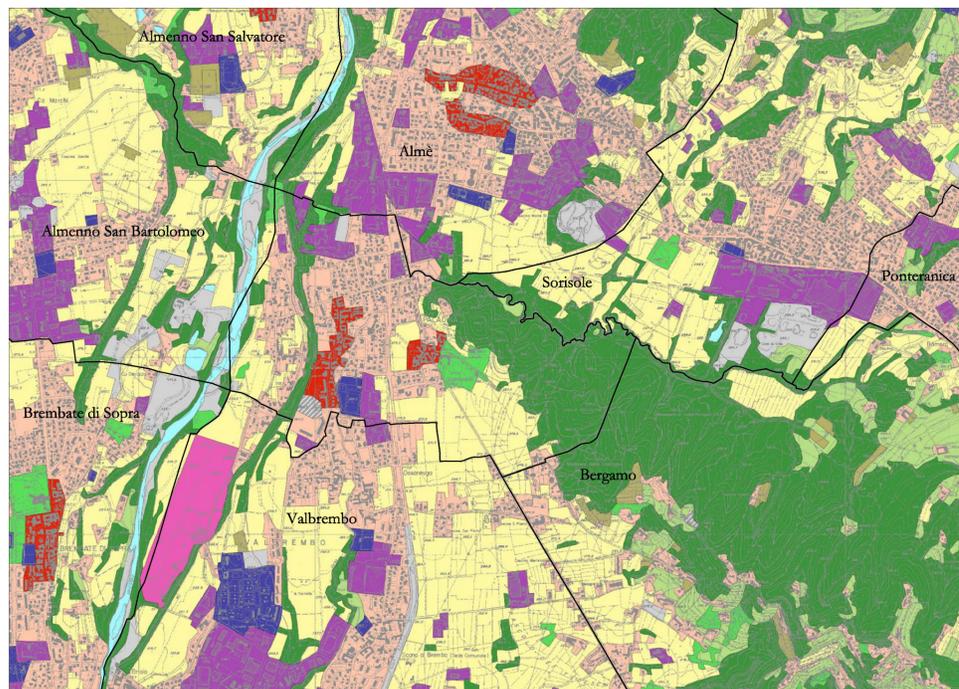

LEGENDA DA D.U.S.A.F. REGIONE LOMBARDIA

- |                            |   |
|----------------------------|---|
| boschi                     | tessuto urbano discontinuo  |
| prati                      | tessuto urbano continuo   |
| seminativi                 | zone produttive e insediamenti di grandi impianti di servizi pubblici e privati |
| legnose agrarie            | aeroporti ed eliporti   |
| aree verdi urbane          | aree idriche  |
| aree sportive e ricreative | aree sterili  |

uso del suolo a scala sovralocale \_ scala 1:20.000

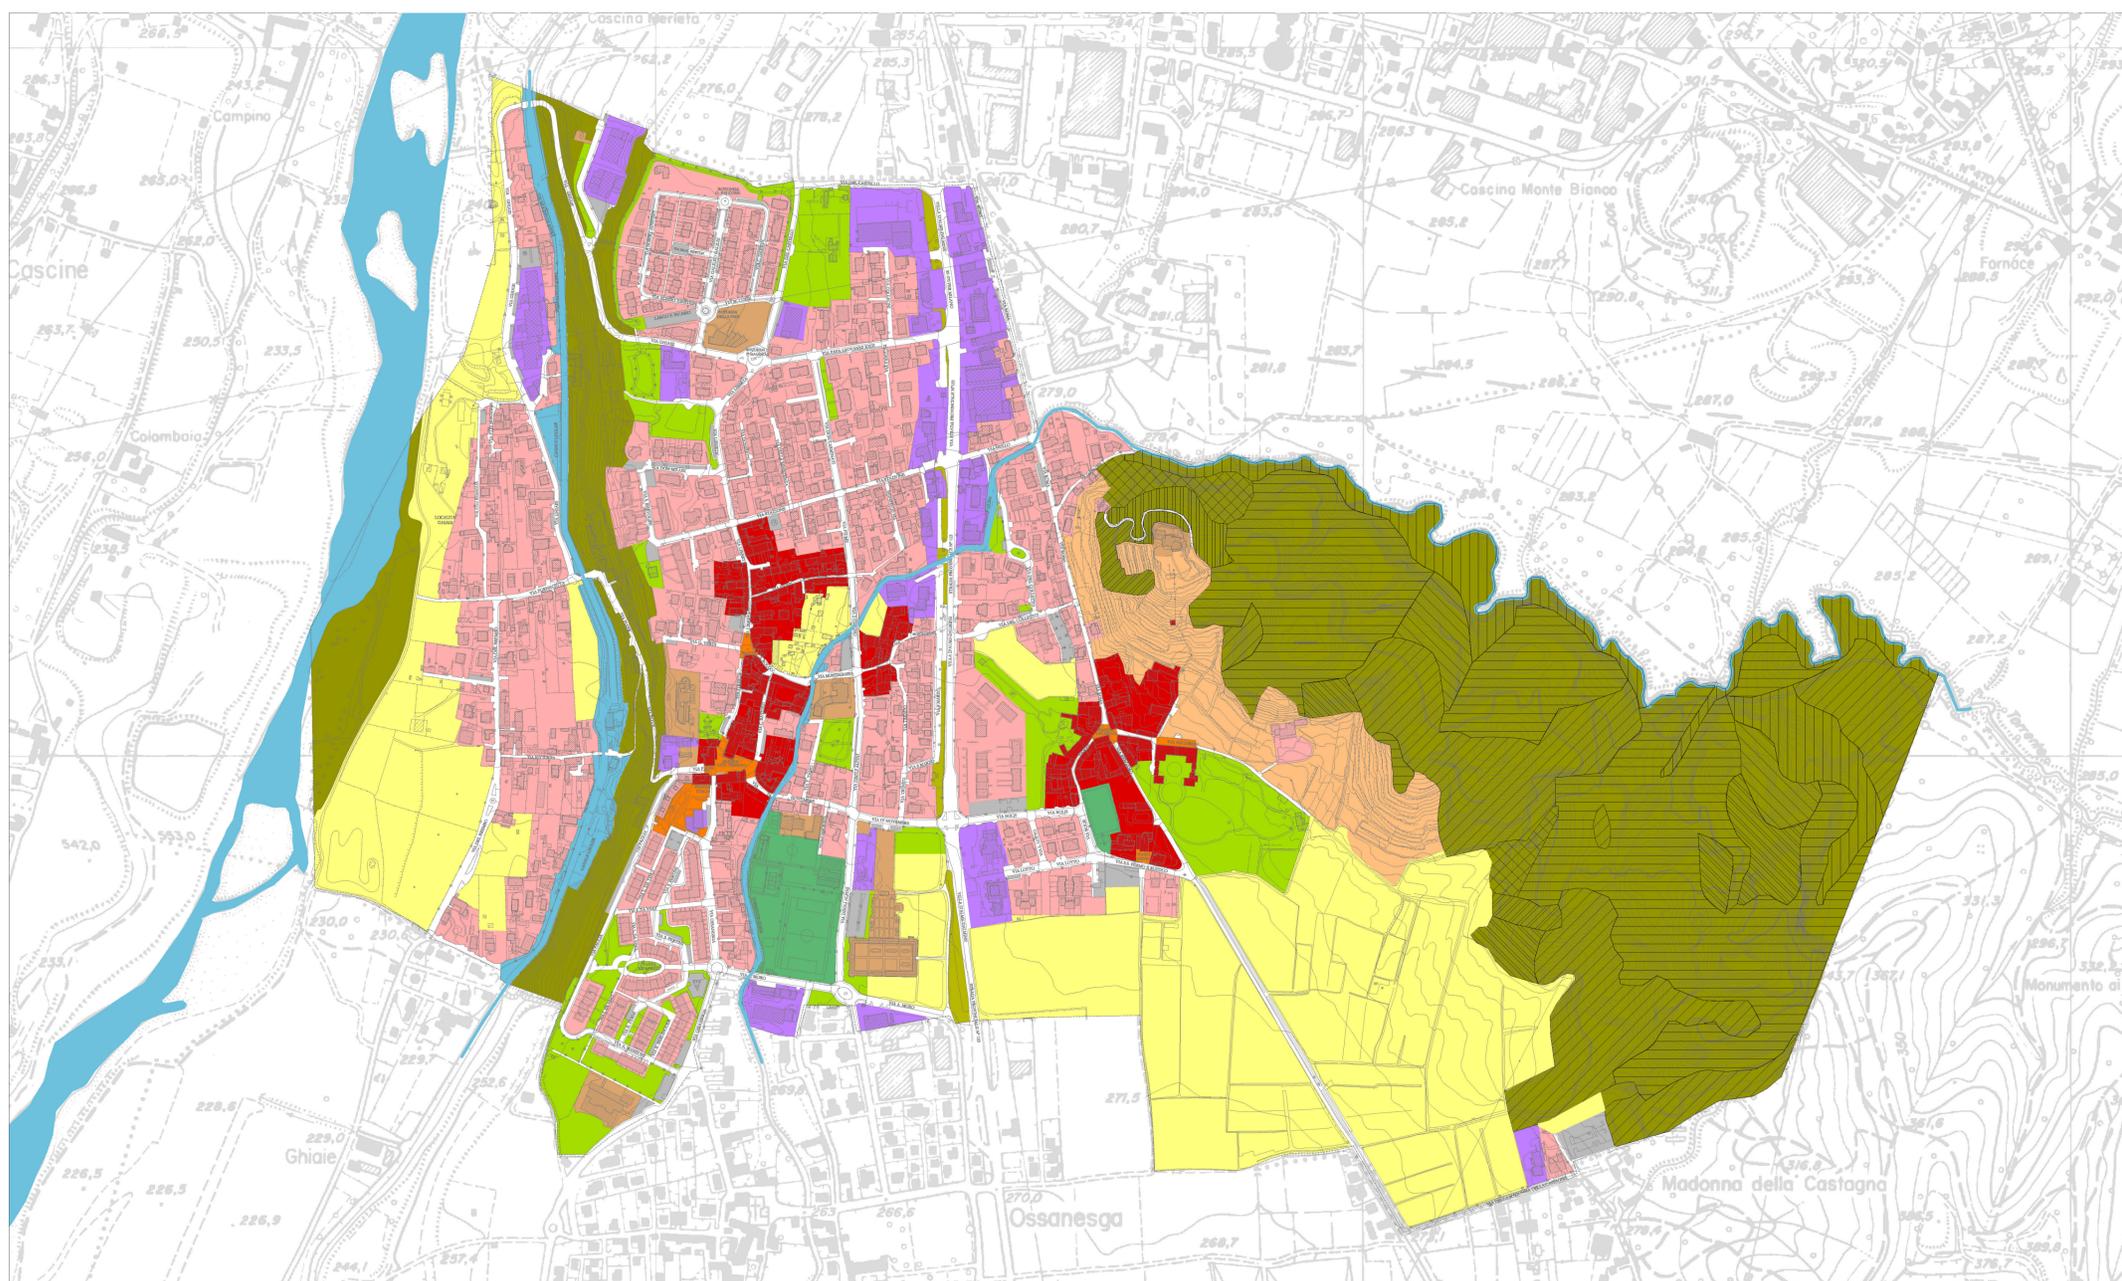

ecomosaico del territorio comunale \_ scala 1:5.000

LEGENDA

- |                                   |  |   |
|-----------------------------------|--|---|
| boschi e vegetazione ripariale    | acero-frassineto tipico  | quercio-carpinetto collinare di rovere e/o farnia |
| aree coltivate, prative o incolte | alneto di ontano nero d'impiuvio   | querceto di roverella                             |
| vigneto-frutteto                  | castagneto   | rimboscimenti di conifere                         |
| aree verdi urbane                 | filari   | robinieto   |
| aree sportive e ricreative        | tessuto urbano continuo  | verde privato con tessuto edilizio discontinuo    |
| corsi d'acqua                     | aree prevalentemente pavimentate con funzioni commerciali, produttive, terziarie, ricettive, esercizi pubblici | aree per servizi d'interesse pubblico             |
| alveo del fiume Brembo            | piazze e cortili adibiti a punto d'incontro  | parcheggi   |
|                                   | aree verdi degradate a lato della strada provinciale   |   |