

**Al Responsabile dell'Ufficio Tecnico  
del Comune di Paladina**

OGGETTO: Richiesta di Nulla Osta Edilizio per l'esecuzione di lavori presso il Cimitero comunale per :

- loculo
- tomba biposto
- ossario
- sepoltura terra comune

per il/la defunto/a \_\_\_\_\_

\_\_L\_\_ Sottoscritt \_\_\_\_\_

nota a \_\_\_\_\_ il \_\_\_\_\_

residente a \_\_\_\_\_, in via \_\_\_\_\_, n° \_\_\_\_\_

Tel. \_\_\_\_\_ C.F. \_\_\_\_\_

in merito al progetto in oggetto, con la presente

**CHIEDE**

il rilascio del relativo Nulla Osta Edilizio.

A tal uopo, per l'esecuzione dei lavori, comunica quanto segue:

a) l'esecuzione dei lavori sarà affidata all'impresa \_\_\_\_\_  
con sede in \_\_\_\_\_, via \_\_\_\_\_  
C.F./P.IVA \_\_\_\_\_

b) le eventuali variazioni di carattere meramente esecutivo al progetto che eventualmente dovessero rendersi necessarie, saranno tempestivamente comunicate all'Ufficio Tecnico.

Qualora vengano eseguite opere difformi dal progetto presentato, il sottoscritto autorizza l'Ufficio Tecnico Comunale sia all'incameramento della cauzione sia alla rimozione delle opere eseguite, previa diffida ad adempiere entro 10 giorni.


Paladina, \_\_\_\_\_

IL RICHIEDENTE

IL MARMISTA

\_\_\_\_\_

\_\_\_\_\_

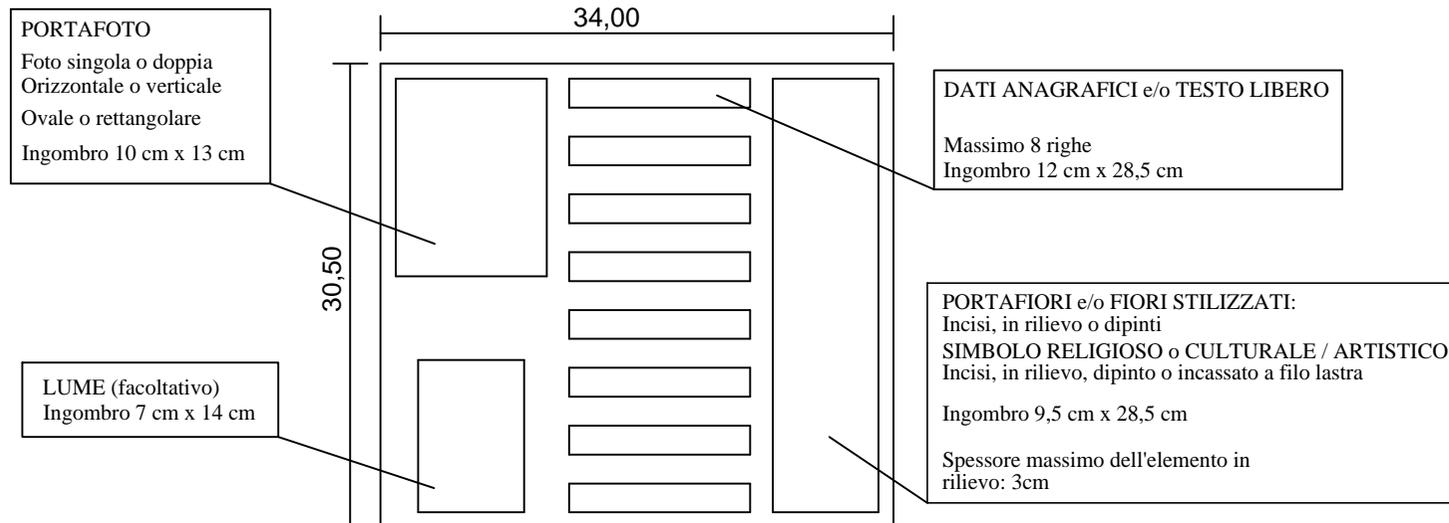


SCRITTE INCISE IN STAMPATELLO MAIUSCOLO COLORE ORO CHIARO  
 NON OBBLIGATORIO FOGLIA ORO

**COMUNE DI PALADINA**

PROGETTO: OSSARIO

Scala 1:5

Allegato 4

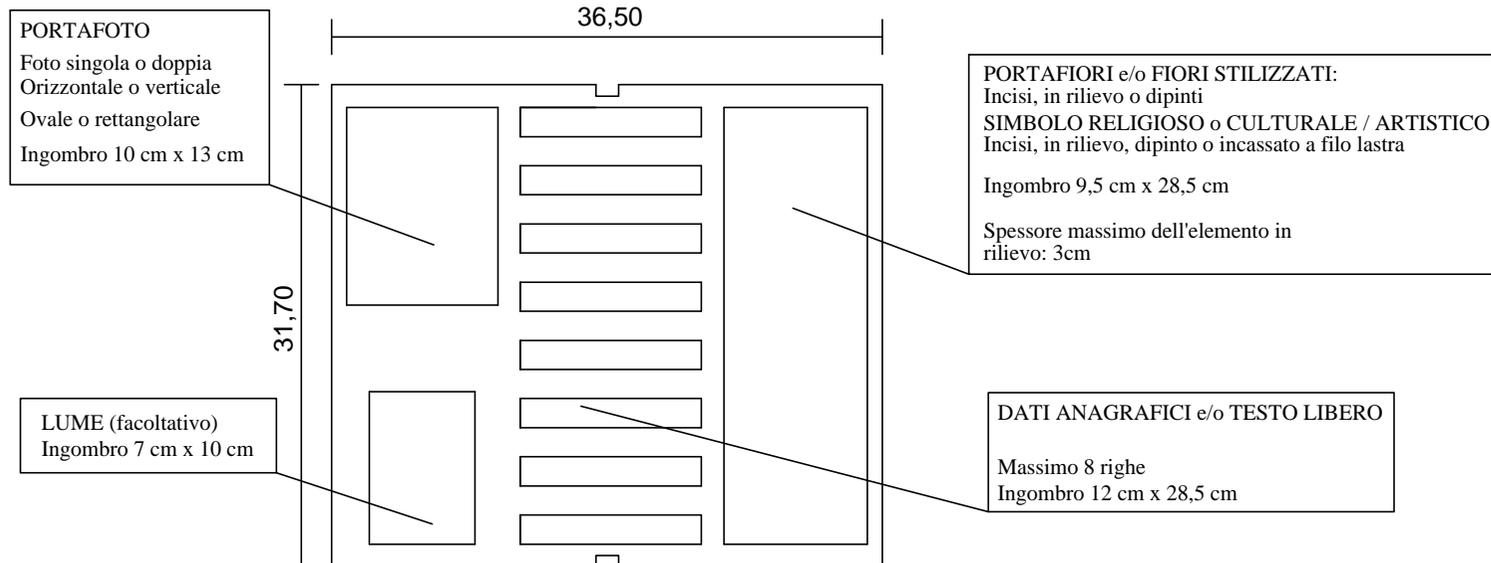

SCRITTE INCISE IN STAMPATELLO MAIUSCOLO COLORE ORO CHIARO  
 NON OBBLIGATORIO COLORE FOGLIA ORO

**COMUNE DI PALADINA**

PROGETTO: OSSARIO NUOVA CAMPATA

Scala 1: 5

Allegato 5