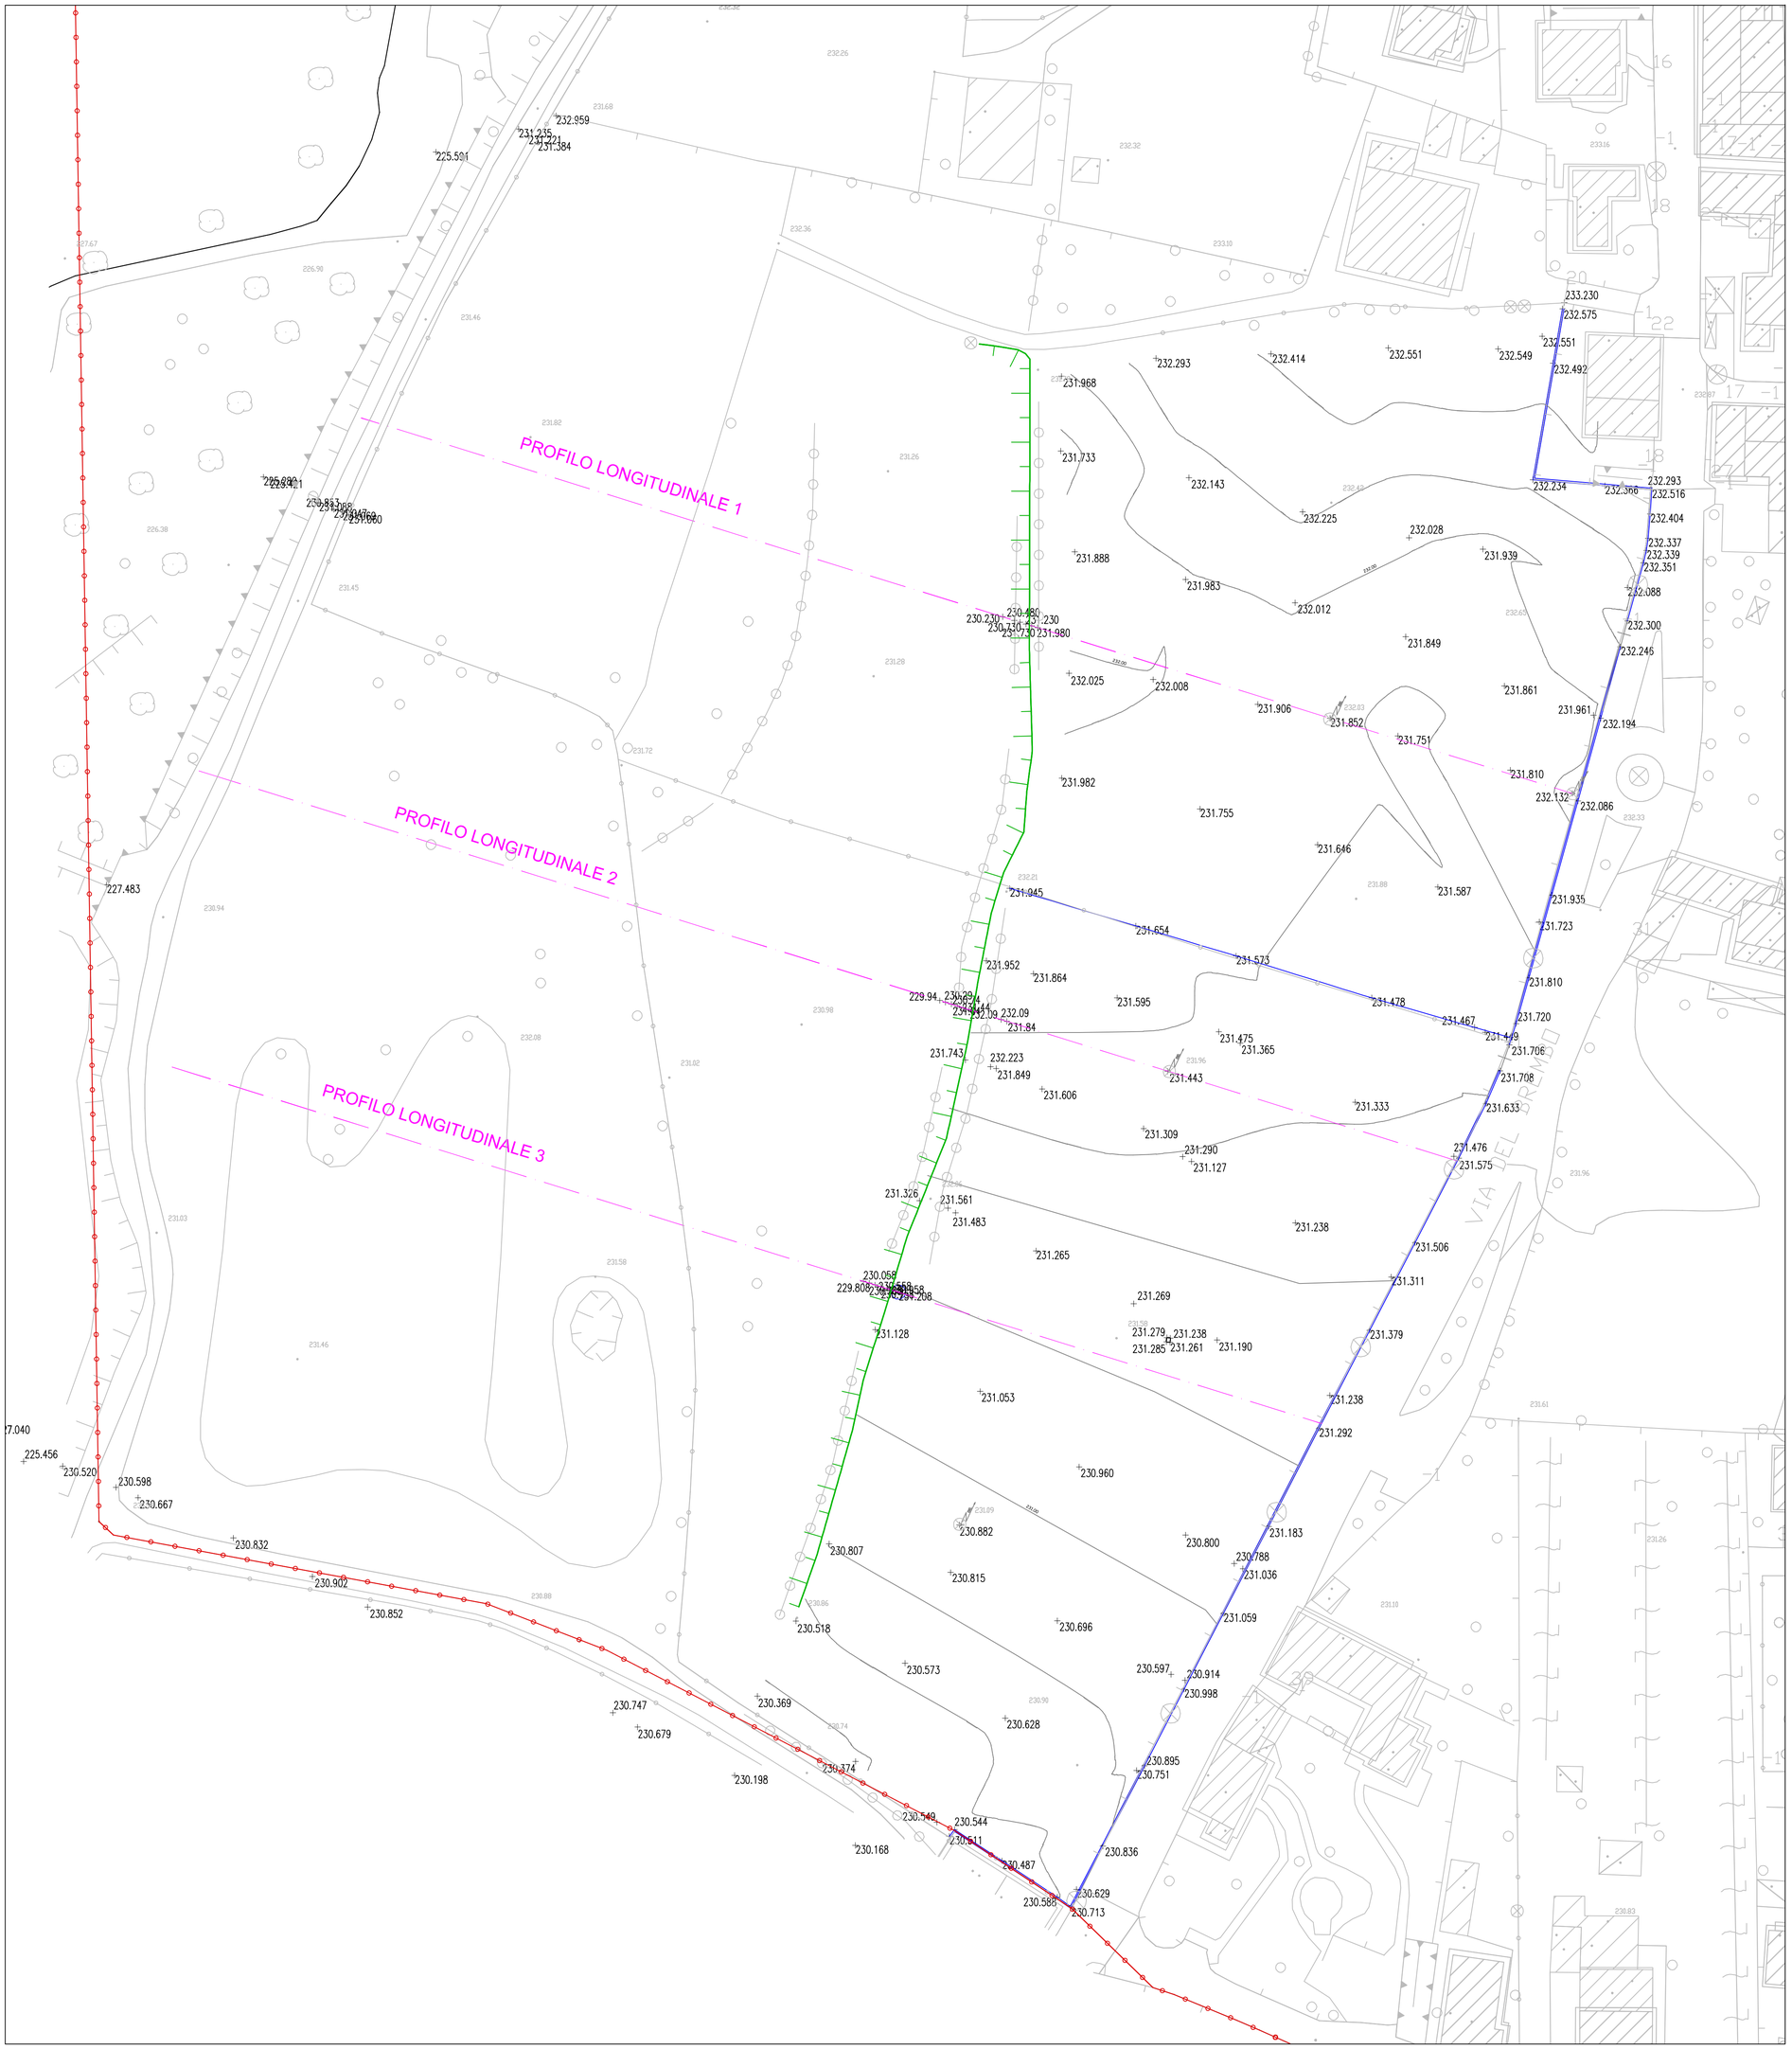

LEGENDA

- Recinzione di confine proprietà privata
- Profilo longitudinale
- Scarpata
- Limite confine comunale

COMUNE DI PALADINA

Provincia di Bergamo

DOCUMENTO DI POLIZIA IDRAULICA (DPI) AI SENSI DELLA D.G.R.L. N. X/4229 DEL 23/10/2015 E S.M.I.

Aggiornamento dello studio del 2012

TITOLO ELABORATO

RILIEVO ALTIMETRICO

N. PRATICA	TIPOLOGIA	FASE PROG.	SCALA	TAVOLA
-	RT	DEFINITIVA	1:500	1

REVISIONE	DATA	DESCRIZIONE
0	Settembre 2017	Prima emissione
1	-	-
2	-	-
3	-	-

PROGETTISTI

Studio G.E.A.
24020 RANICA (Bergamo)
Via La Patta, 30/d
Telefono e Fax: 035.340112
E - Mail: gea@mediacom.it

Dott. Geol. SERGIO GHILARDI
iscritto all' O.R.G. della Lombardia n. 258

Dott. Ing. FRANCESCO GHILARDI
iscritto Ord. Ing. Prov. BG n. 3057