




PROFILO LONGITUDINALE 1

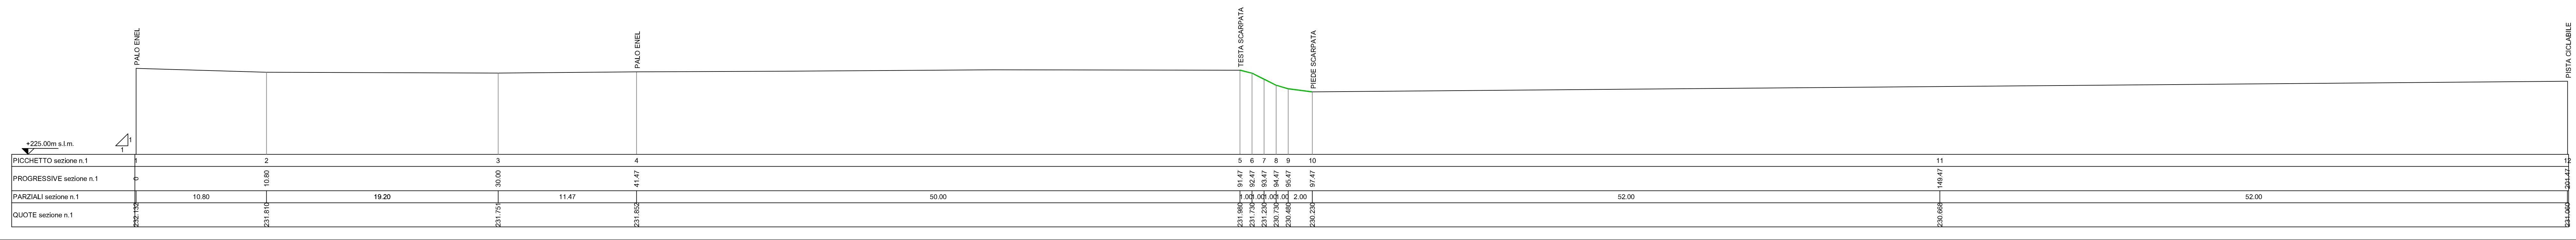

PROFILO LONGITUDINALE 2

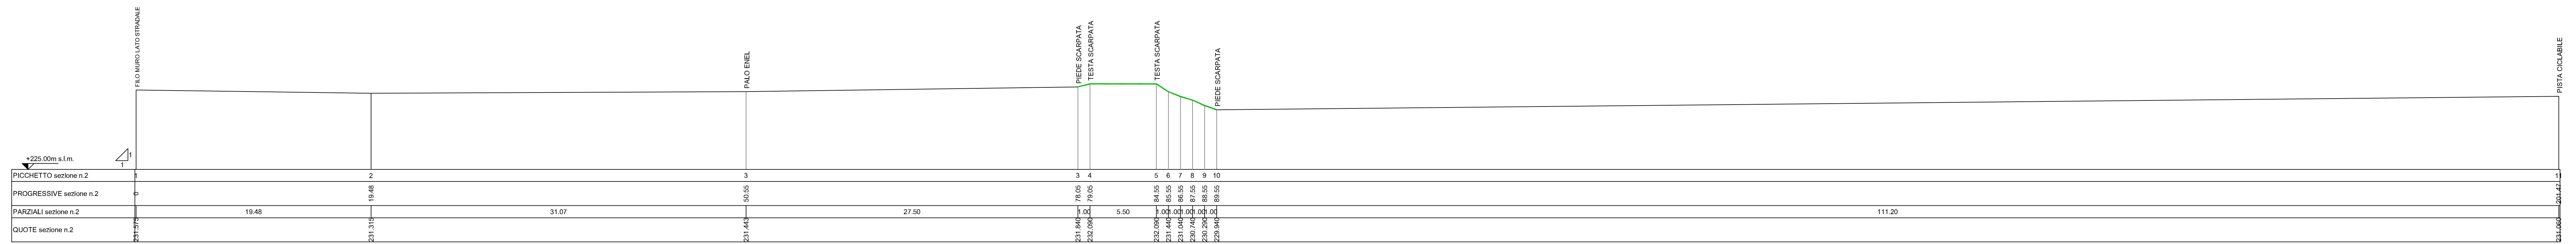

PROFILO LONGITUDINALE 3

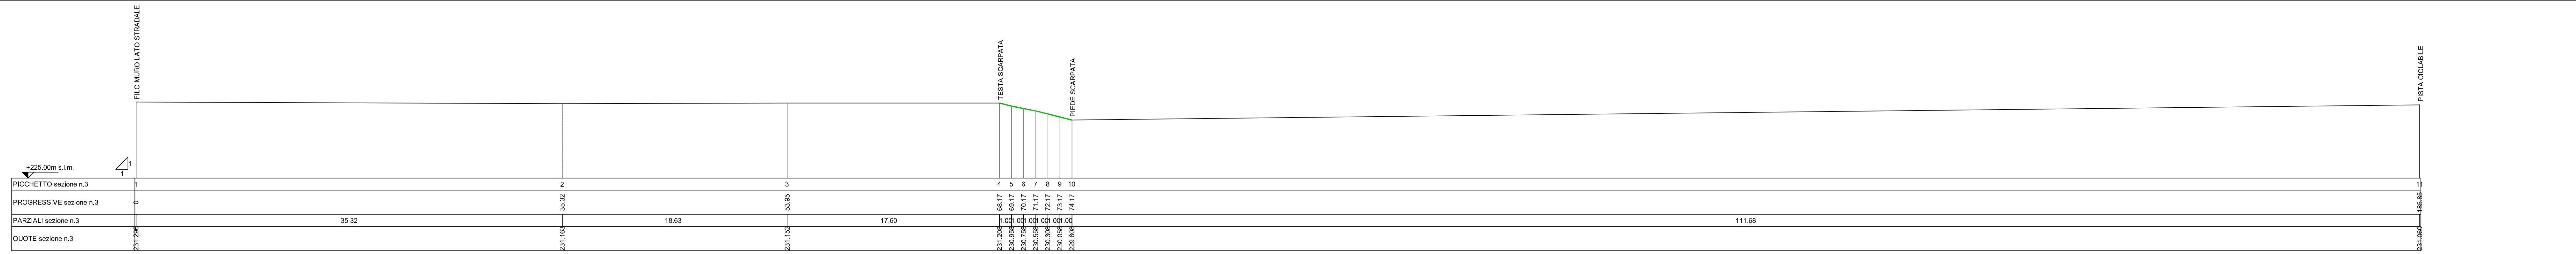

LEGENDA

Scarpata



COMUNE DI PALADINA
 Provincia di Bergamo
DOCUMENTO DI POLIZIA IDRAULICA (DPI)
 AI SENSI DELLA D.G.R.L. N. X/4229 DEL 23/10/2015 E S.M.I.
 Aggiornamento dello studio del 2012

TITOLO ELABORATO
PROFILO LONGITUDINALE

N. PRATICA	TIPOLOGIA	FASE PROG.	SCALA	TAVOLA
-	RT	DEFINITIVA	1:200	2

REVISIONE	DATA	DESCRIZIONE
0	Settembre 2017	Prima emissione
1	-	-
2	-	-
3	-	-

PROGETTISTI

Studio G.E.A.
 24020 RANICA (Bergamo)
 Via La Patta, 30/d
 Telefono e Fax: 035.340112
 E - Mail: gea@mediacom.it

Dott. Geol. SERGIO GHILARDI
 iscritto all' O.R.G. della Lombardia n. 258

Dott. Ing. FRANCESCO GHILARDI
 iscritto Ord. Ing. Prov. BG n. 3057