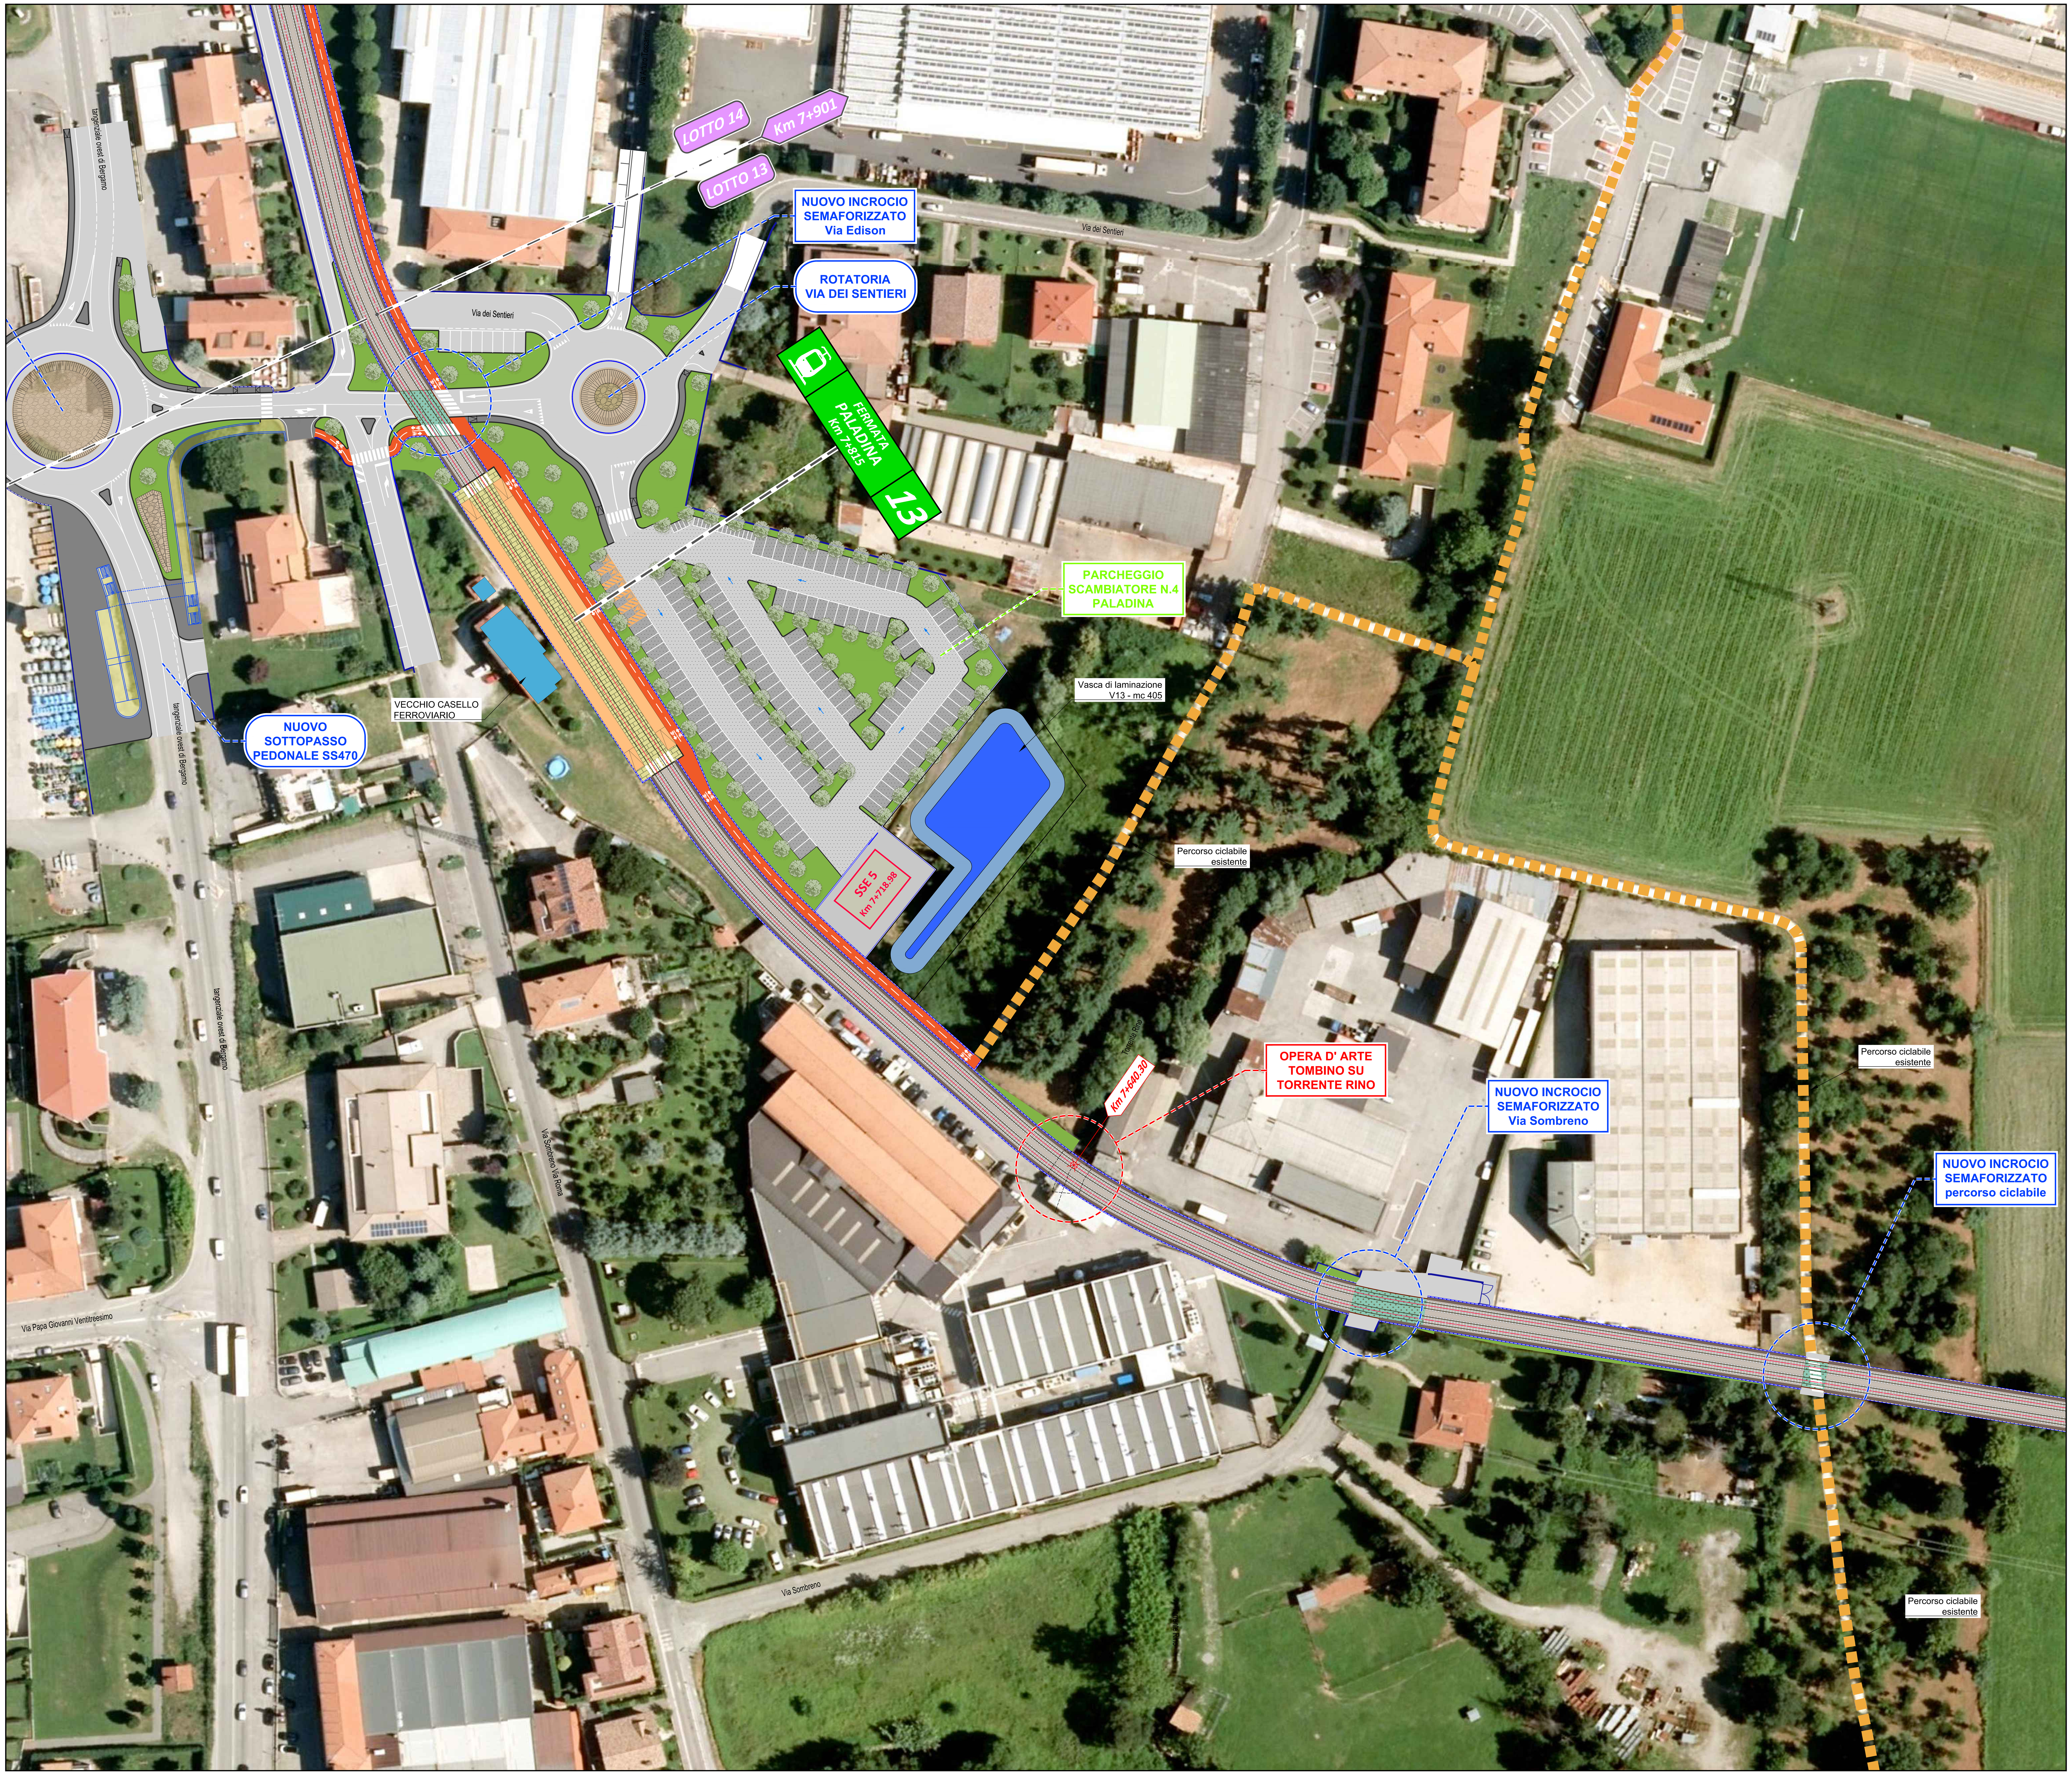

QUADRO UNIONE LINEA T2

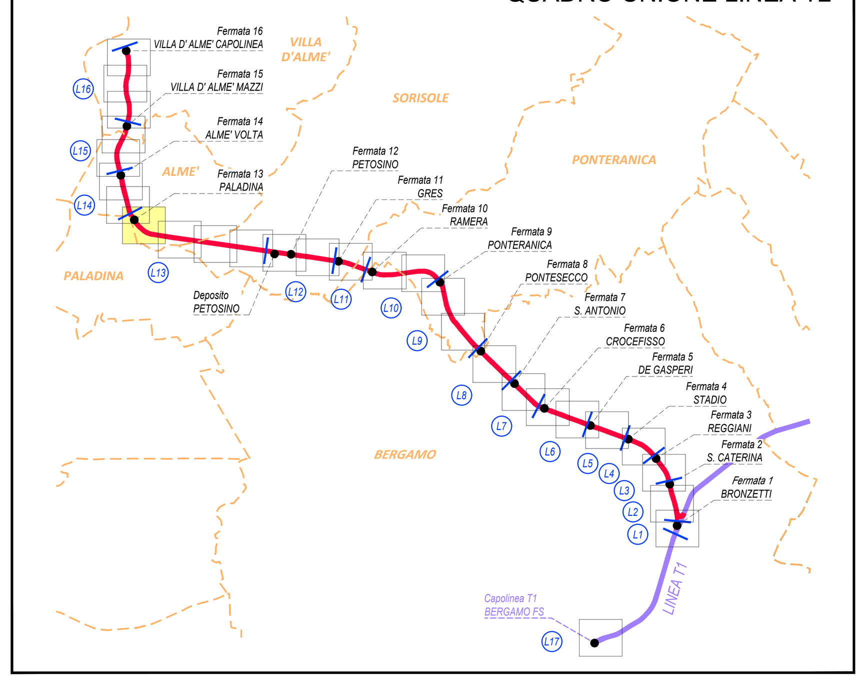

LEGENDA

- Asse del binario e verso di percorrenza
- Binario di linea
- Sede tranviaria
- Banchina di fermata
- Indicazione fermata
- Recinzioni private
- Delimitazione sede tramviaria
- Cordonati in cls marciapiedi
- Cordonati in cls a raso
- Percorsi ciclopedonali esistenti
- Nuove alberature
- Sede stradale: pavimentazione in conglomerato bituminoso
- Sede parcheggi: pavimentazione drenante continua tipo I.dro DRAIN
- Marciapiedi: pavimentazione in conglomerato bituminoso
- Pista ciclabile: pavimentazione in conglomerato bituminoso colorato con aggregati colore rosso
- Aree verdi ed aiuole

LEGENDA PAVIMENTAZIONI SEDE TRANVIARIA

- Ballast con traverse in c.a.p.
- Sede inerbita ballast con traverse in c.a.p.
- Sistemi in gomma di passaggio a raso (tipo STRAIL)
- Pavimentazione in autobloccanti di cls o pietra

SCALA GRAFICA 1:500

0m 5 10 15 20 25 30 35 40 45 50m

Finanziato dall'Unione europea NextGenerationEU
Mims Ministero delle infrastrutture e della mobilità sostenibili
Regione Lombardia
COMUNE DI BERGAMO

COMMITTENTE: TEB TRAMVIE ELETTRICHE BERGAMASCHE S.p.A.

IL RESPONSABILE UNICO DEL PROCEDIMENTO
Dott. Ing. Giuliano Lorenzi

PROGETTAZIONE:
MANDATARIA: ITALFERR GRUPPO FERROVIE DELLO STATO ITALIANE
MANDANTE: ETS Engineering and Technical Services S.p.A.
MANDANTE: SDAprogetti ASSOCIAZIONE PROFESSIONALE INGEGNERI
MANDANTE: ING. ARINI

LINEA TRAMVIARIA T2 DELLA VALLE BREMBANA
BERGAMO - VILLA D'ALMÈ

PROGETTO DEFINITIVO

INFRASTRUTTURA TRAMVIARIA
PLANIMETRIE DI PROGETTO SU ORTOFOTO
Planimetria Lotto 13: dal km 7+440 al km 7+901

IL PROGETTISTA RESPONSABILE DELL' INTEGRAZIONE
Ing. Alessandro Peresso

SCALA: 1:500

COMMESSA	LOTTO	FASE	ENTE	TIPO DOC.	OPERA/DISCIPLINA	PROGR.	REV.
NBG1	13	D	Z2	P8	IF2700	104	B

Revis.	Descrizione	Redatto	Data	Verificato	Data	Approvato	Data	Autorizzato Data
A	EMISSIONE ESECUTIVA	A. Siboni	05/08/2022	P. Borghetti	05/08/2022	C. Arcieri L. Dominici	05/08/2022	P. Borghetti 30/09/2022
B	REVISIONE A SEGUITO COMMENTI VALIDAZIONE	A. Siboni	30/09/2022	P. Borghetti	30/09/2022	C. Arcieri L. Dominici	30/09/2022	

ORDINE INGEGNERI PROV. FORLI'-CESENA INGEGNERE PAOLO BORGHETTI LAUREA SPECIALISTICA Sezione: A Nº 1146/A

Nome file: NBG1-13-D-Z2-P8-IF2700-104-B | n.Elab.: